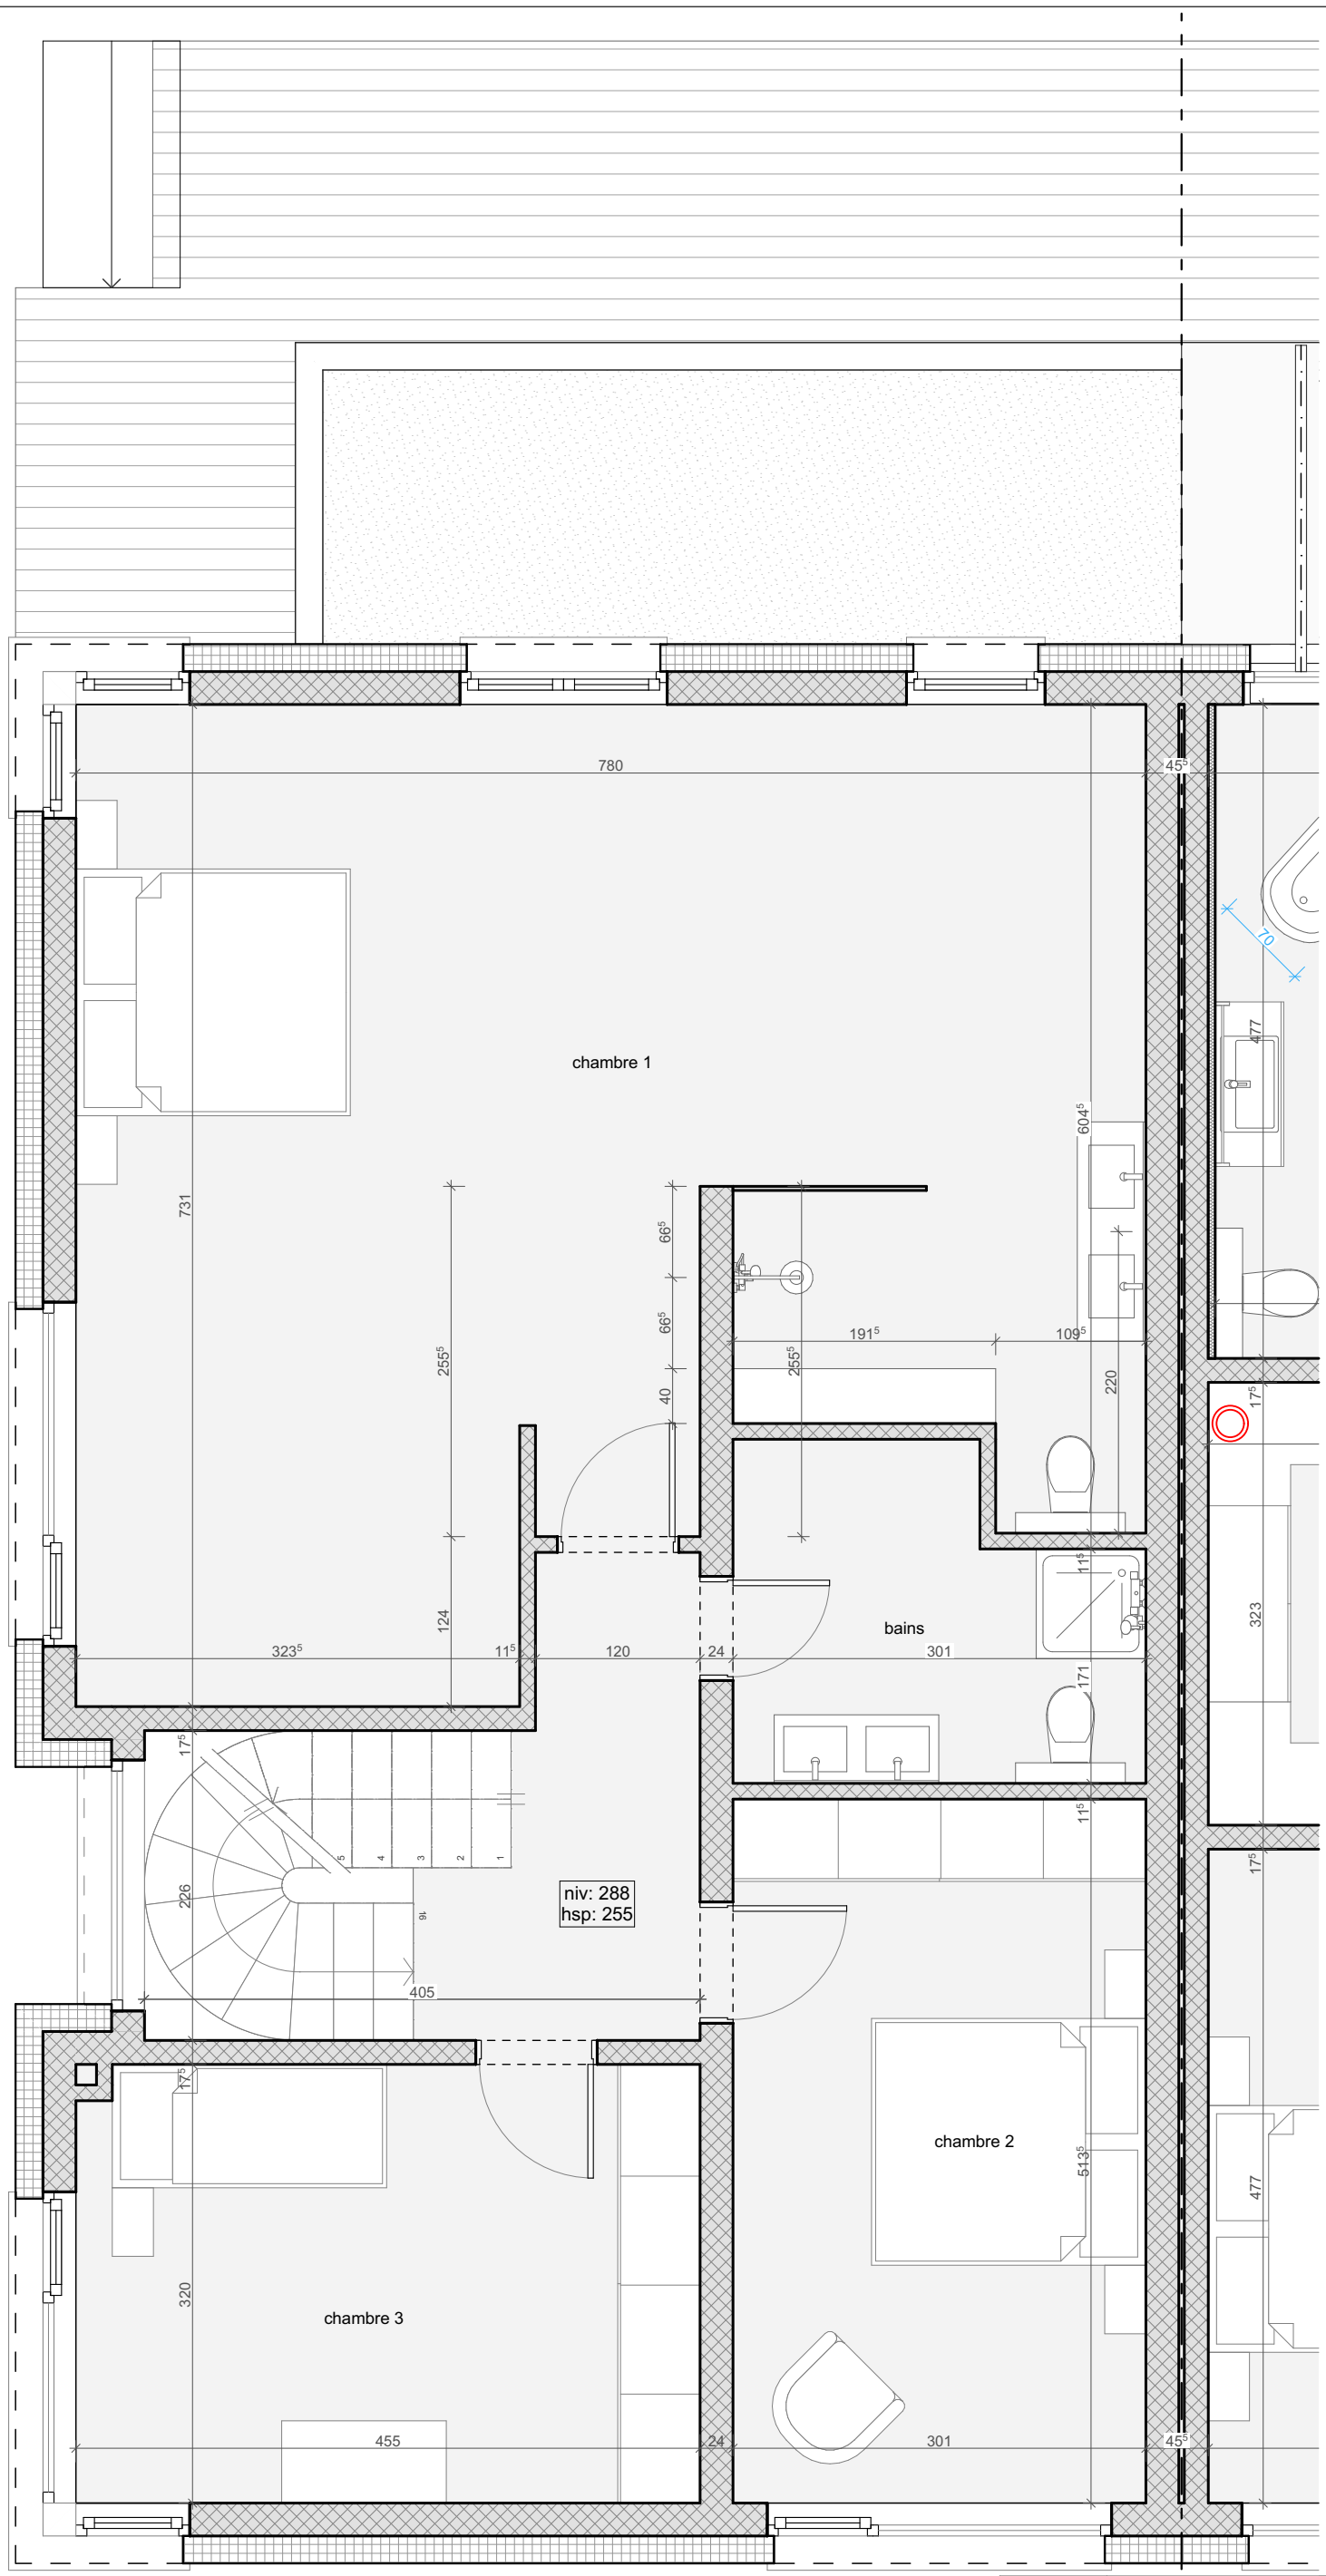

1. 1er étage 1:50

3352		
	Plan rez-de-chaussée lot n°4	
	Amyarsi	
	Feuille Lot 3/00	06/07/2021

06/07/2021 - Y:\PROJETS EN COURS\3352_AMYARSI\3352_Plans\3352_Amyarsi_exécution.pln_Lot 3_Etage +1