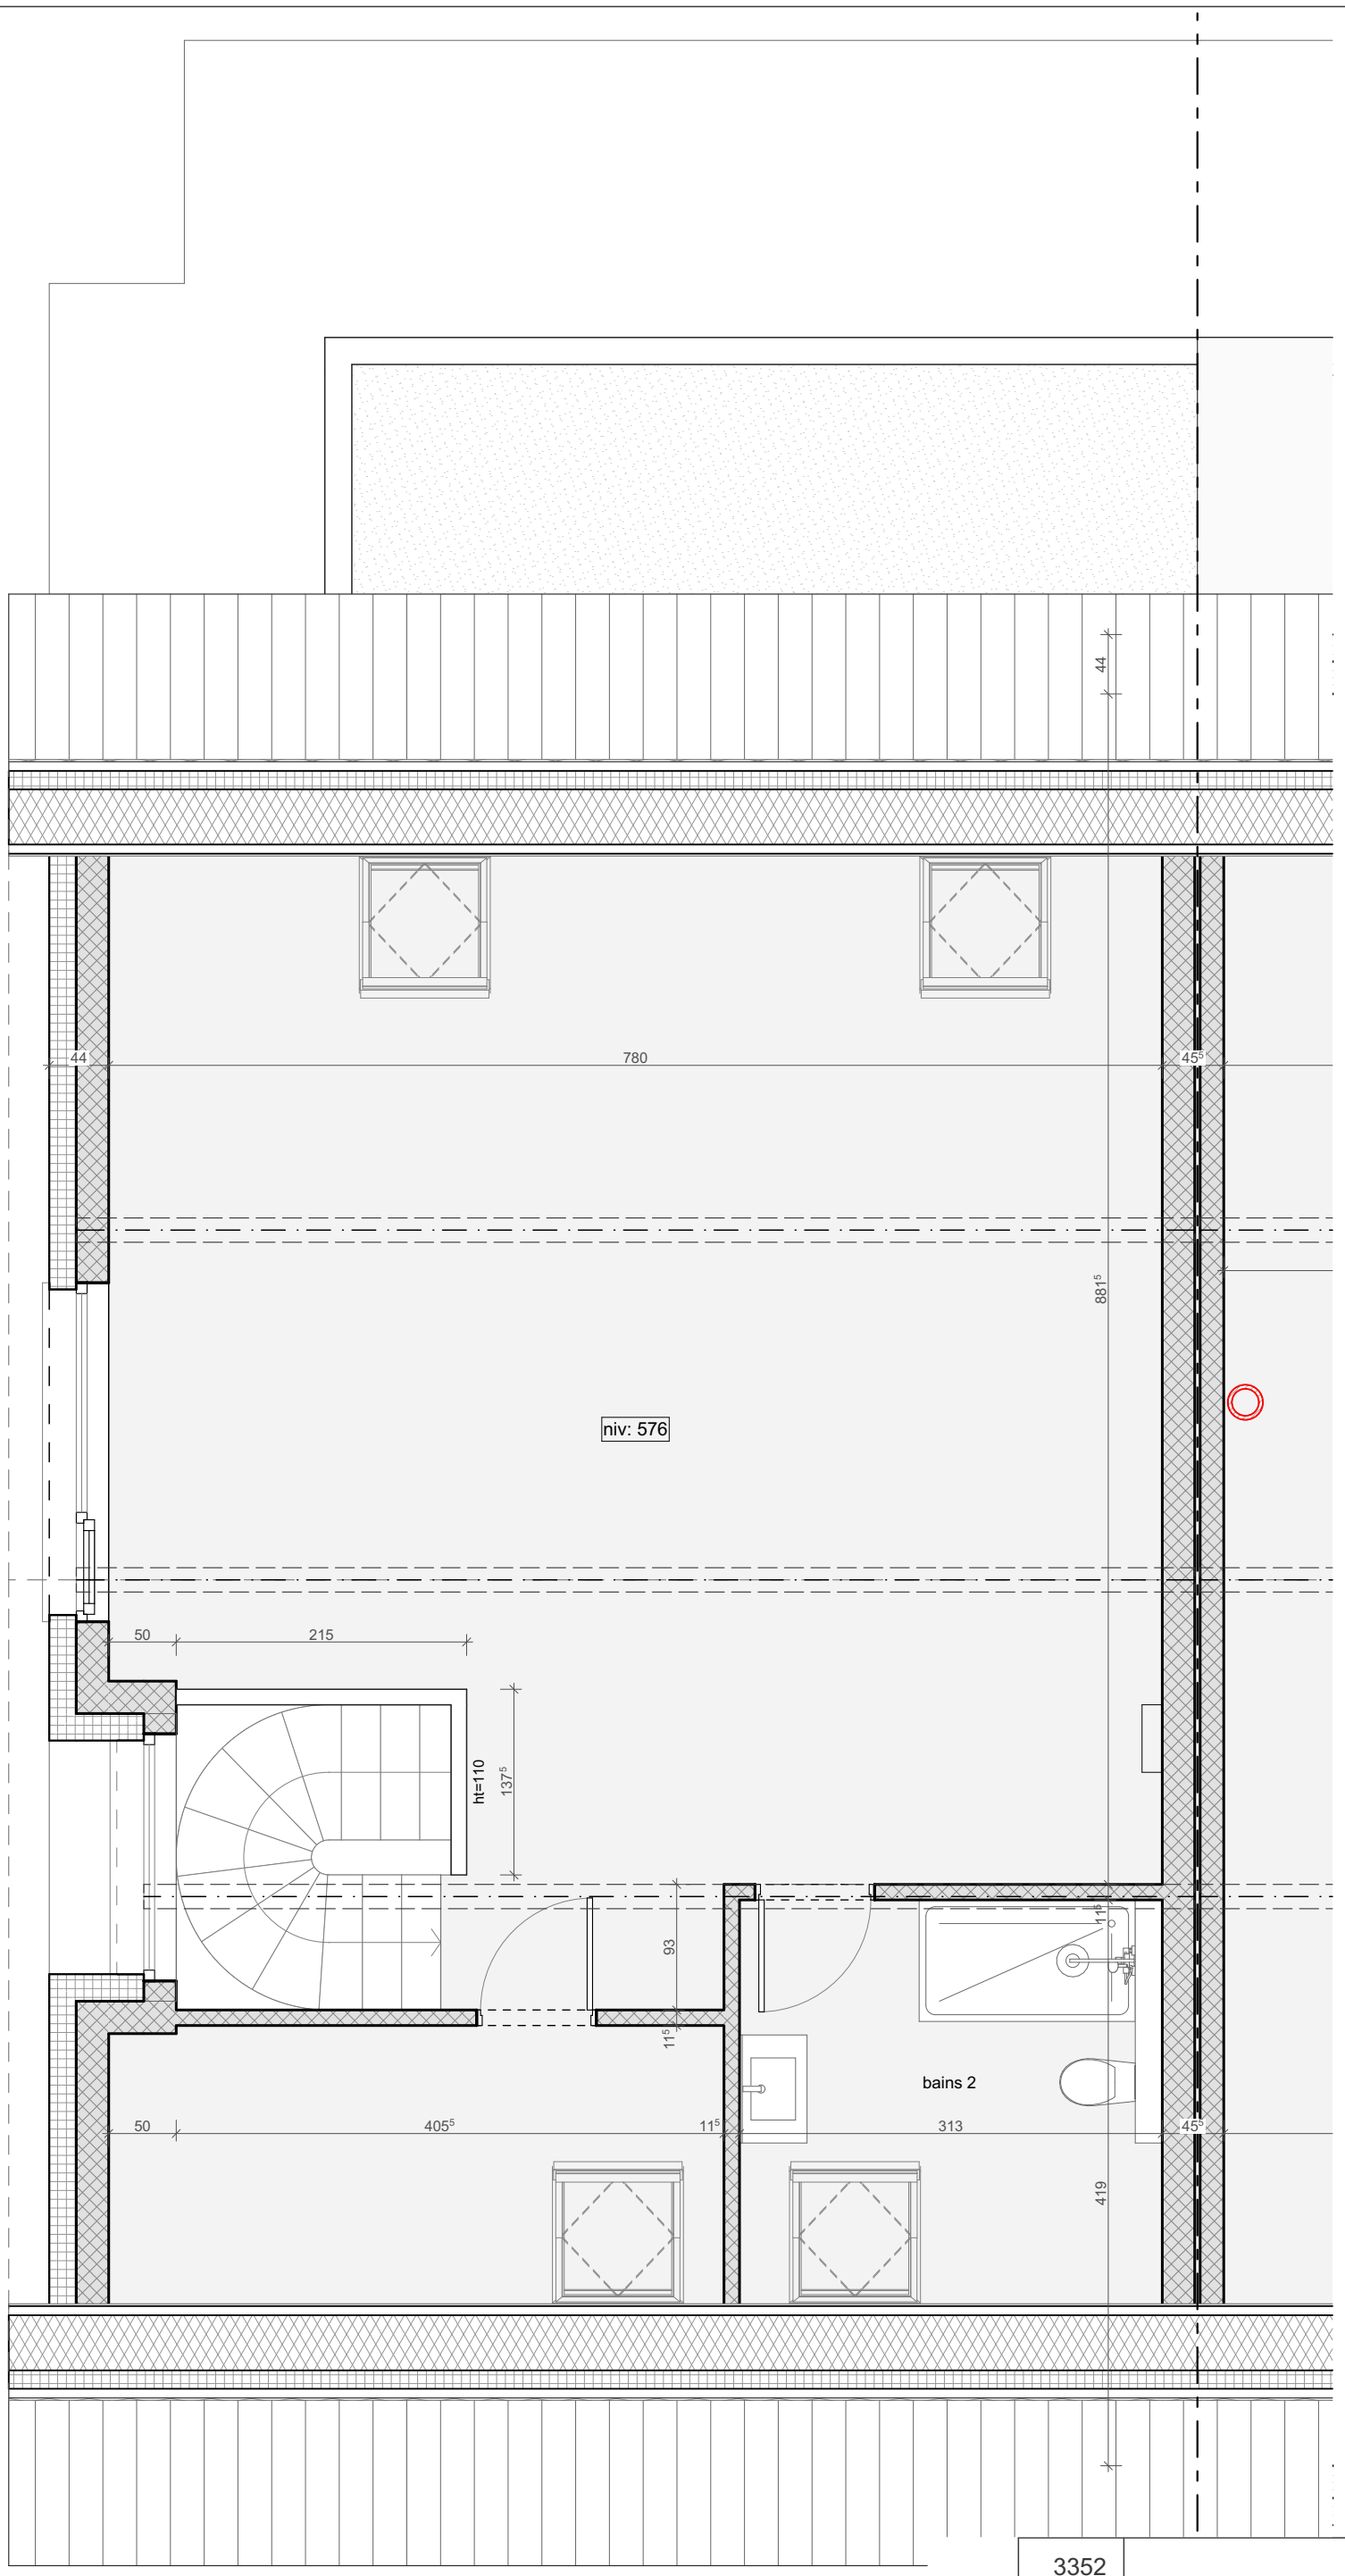

2. 2ème étage 1:50

3352		
ab+ s.a. architektebüro bureau d'architecture	Plan rez-de-chaussée lot n°4	
	Amyarsi	
	Feuille Lot 3/00	06/07/2021

06/07/2021- Y:\PROJETS EN COURS\3352_AMYARSI\3352_Plans\3352_Amyarsi_exécution.pln_Lot 3_Etage +2